


PLAN CADASTRAL
JUDEȚ HARGHITA - UAT ODORHEIU SECUIESC
Sector Cadastral Nr. 32
Sistemul de proiecție STEREO 70
Planșa 1/1
Scara 1:2000

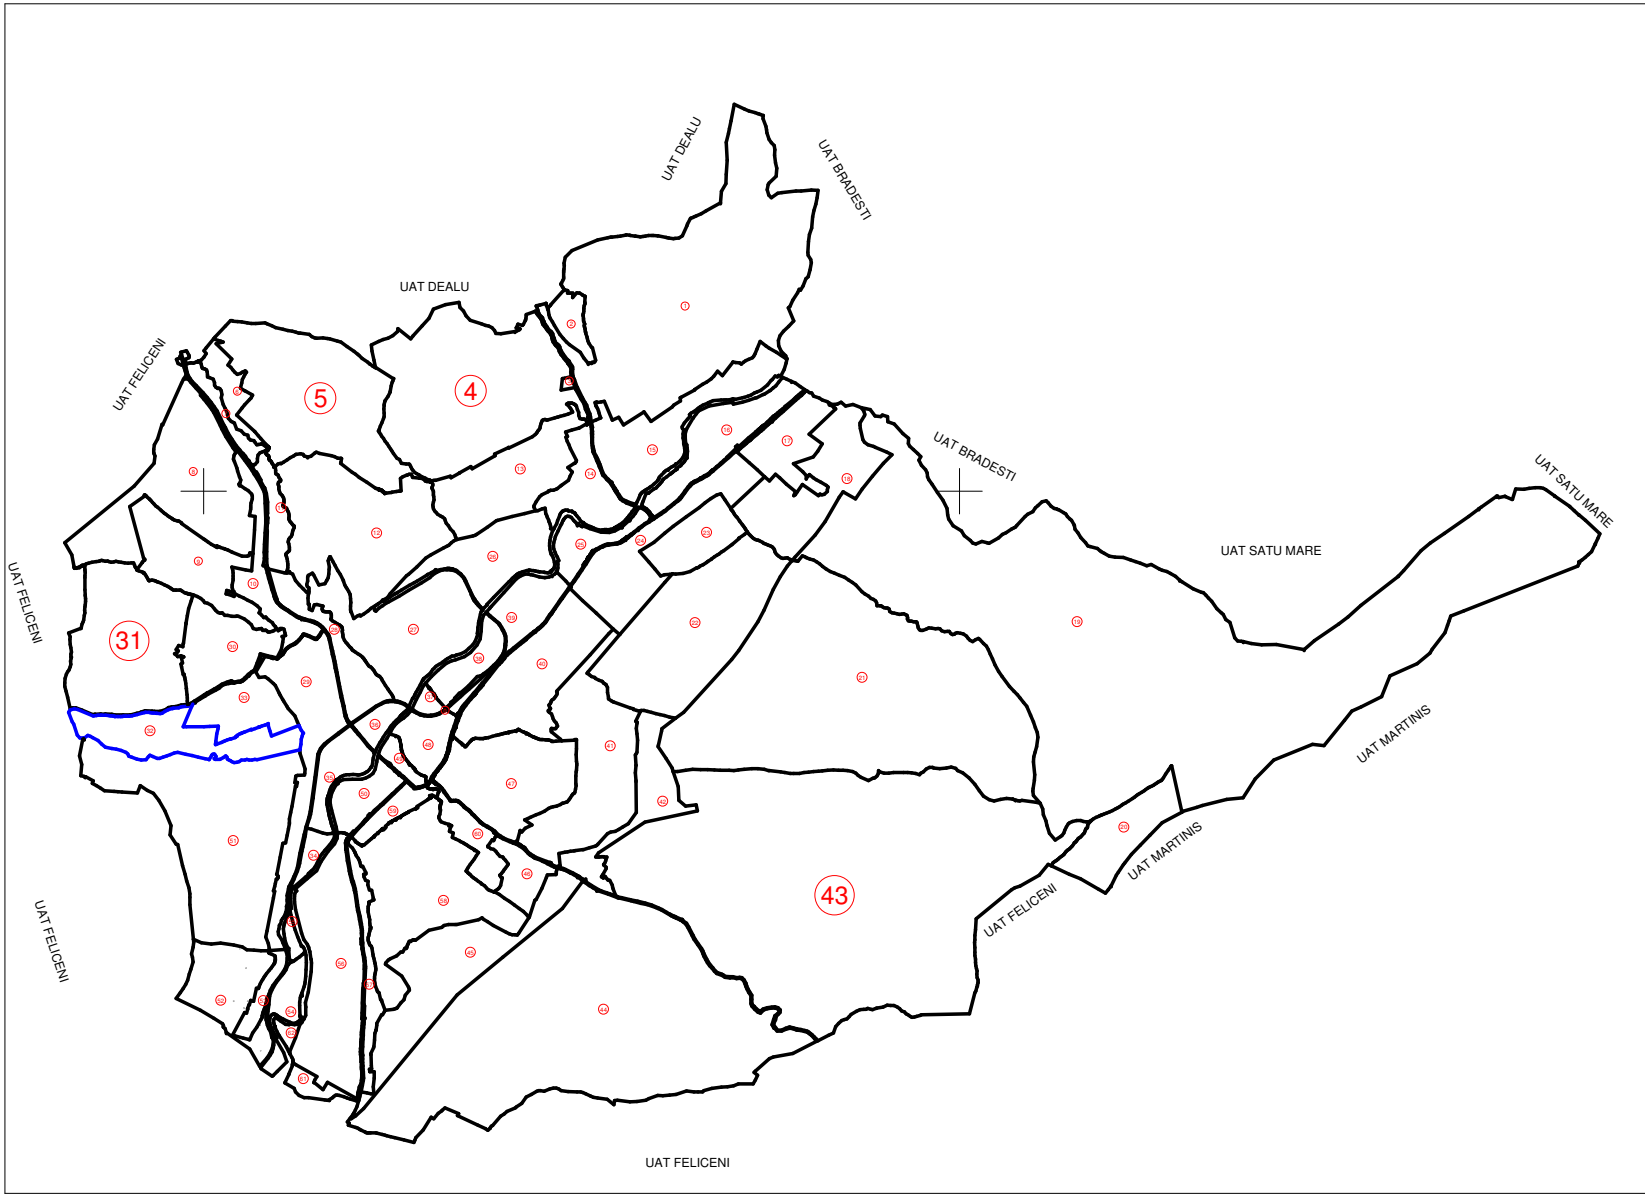

- LEGENDĂ
- Limită UAT
 - Limită intravilan
 - Hidrografie
 - Limită Sector Cadastral
 - Limită imobile
 - 1 Număr sector cadastral
 - 234 ID imobile



Denumire executant:
S.C. GEOTOP S.R.L.
Semnătura:

CERTIFICAT DE AUTORIZARE
Seria RC-4-F
Nr.: 122016-12-2010
MARTON HANNA
Geografa D

CERTIFICAT DE AUTORIZARE
Seria RO-B-I Nr. 2917
Clasa III
S.C. GEOTOP S.R.L.
ANCPI

Spre publicare

Data întocmirii: 11.08.2023