Anexa 1 la H.C.L. nr 136/2019

Plan de amplasment
Sc. 1:10000

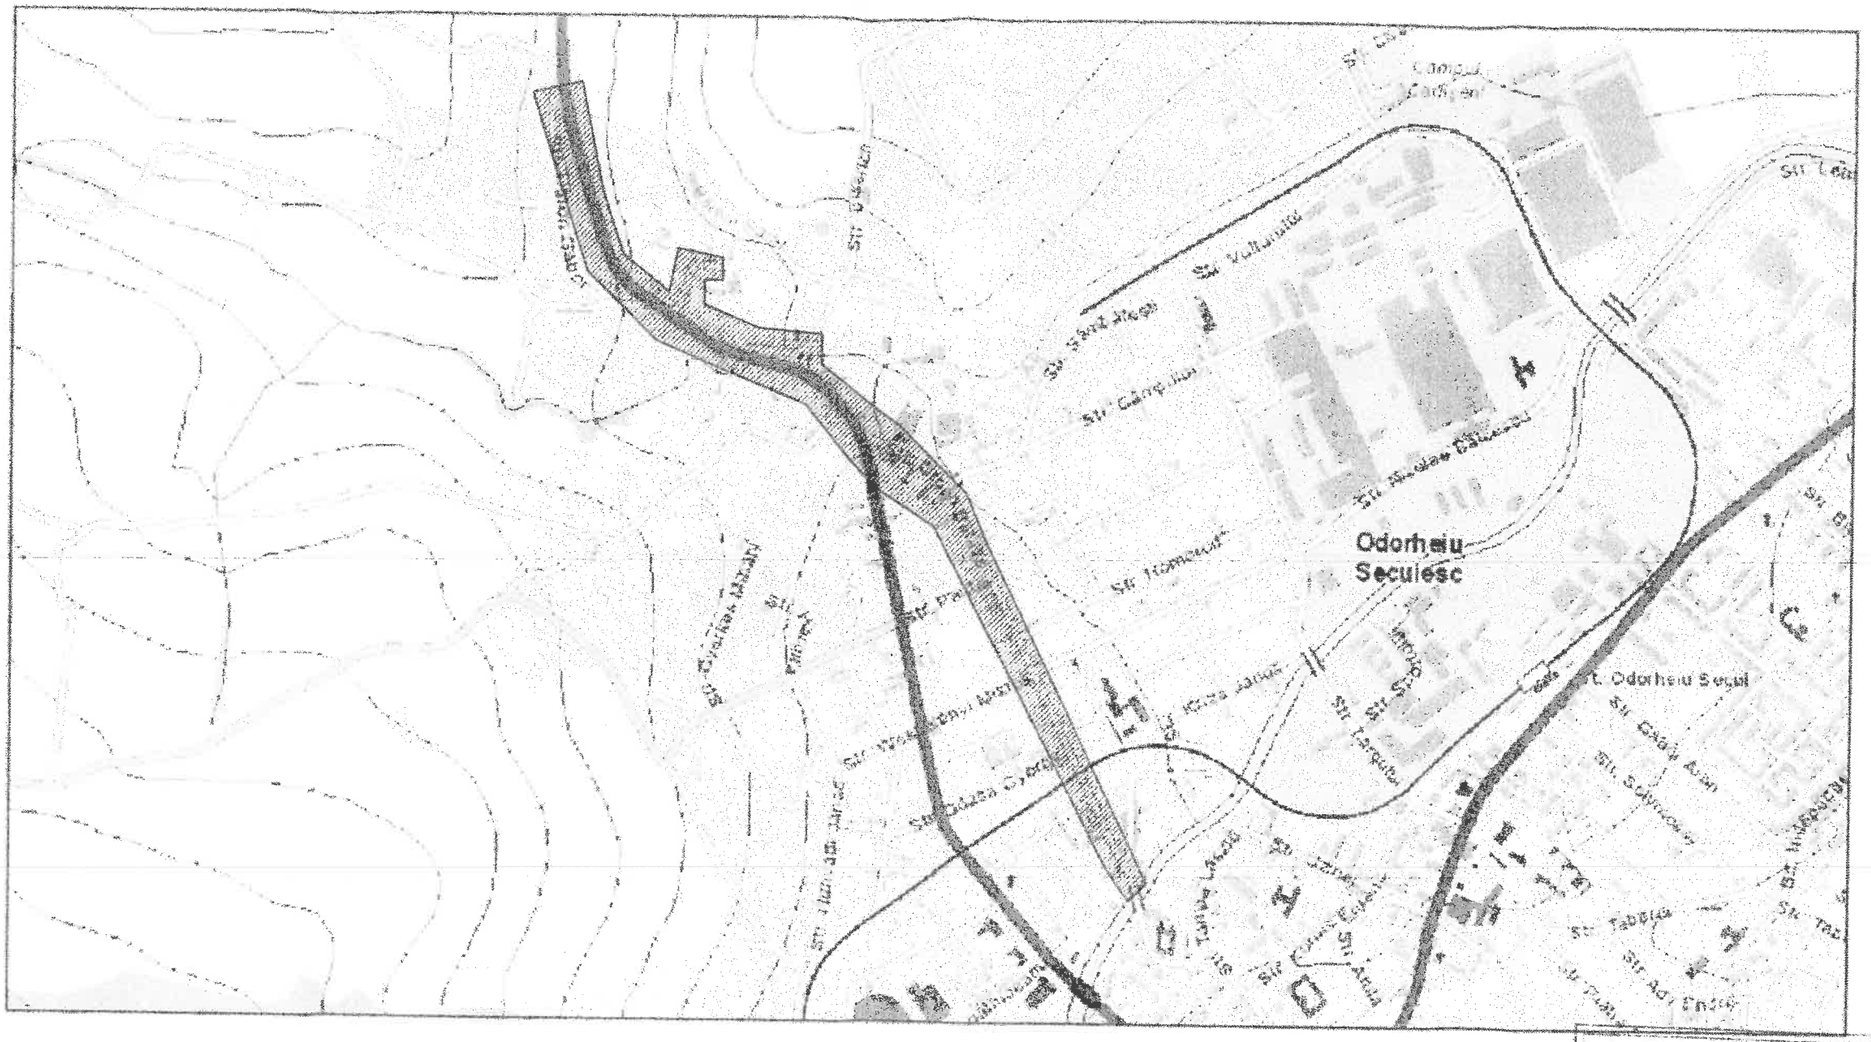

Zona de amplasament

BUCȘA VASILE
INSTALATOR AUTORIZAT GAZE NATURALE
DP-PGD
Legitimație Nr. 2511/2004
Perioada de valabilitate: 28.11.2017 - 28.11.2022

V.A.P.	ing.			REFERAT DE VERIFICARE. Nr. SI DATA	
VERIFICATOR	NUME	SEMNATURA	CERINTA		
DELGAZ grid Delgaz Grid S.A. B-dul. Pandurilor, nr. 42, 540544, Targu Mures www.delgaz-grid.ro				Inlocuire conducte si bransamente presiune redusa pe strazile Orban Balasz, Soimilor, loc. Odorheiu Secuiesc, jud. Harghita	Proiect nr. 2019-035
SPECIFICATIE	NUME	SEMNATURA	Scara:	TITULARUL INVESTITIEI: DELGAZ GRID S.A.	Faza P.T.
SEF PROIECT	ing. Mihai Corau		1:10000		
PROIECTAT	ing. Vasile Bucsa		Data:	Titlu plansa Plan de amplasament	Plansa nr. G0
DESENAT	ing. Vasile Bucsa		2019		