Anexa nr 2 la H.C.L. nr. 136/12d

Plan de amplasament
Sc 1:10000

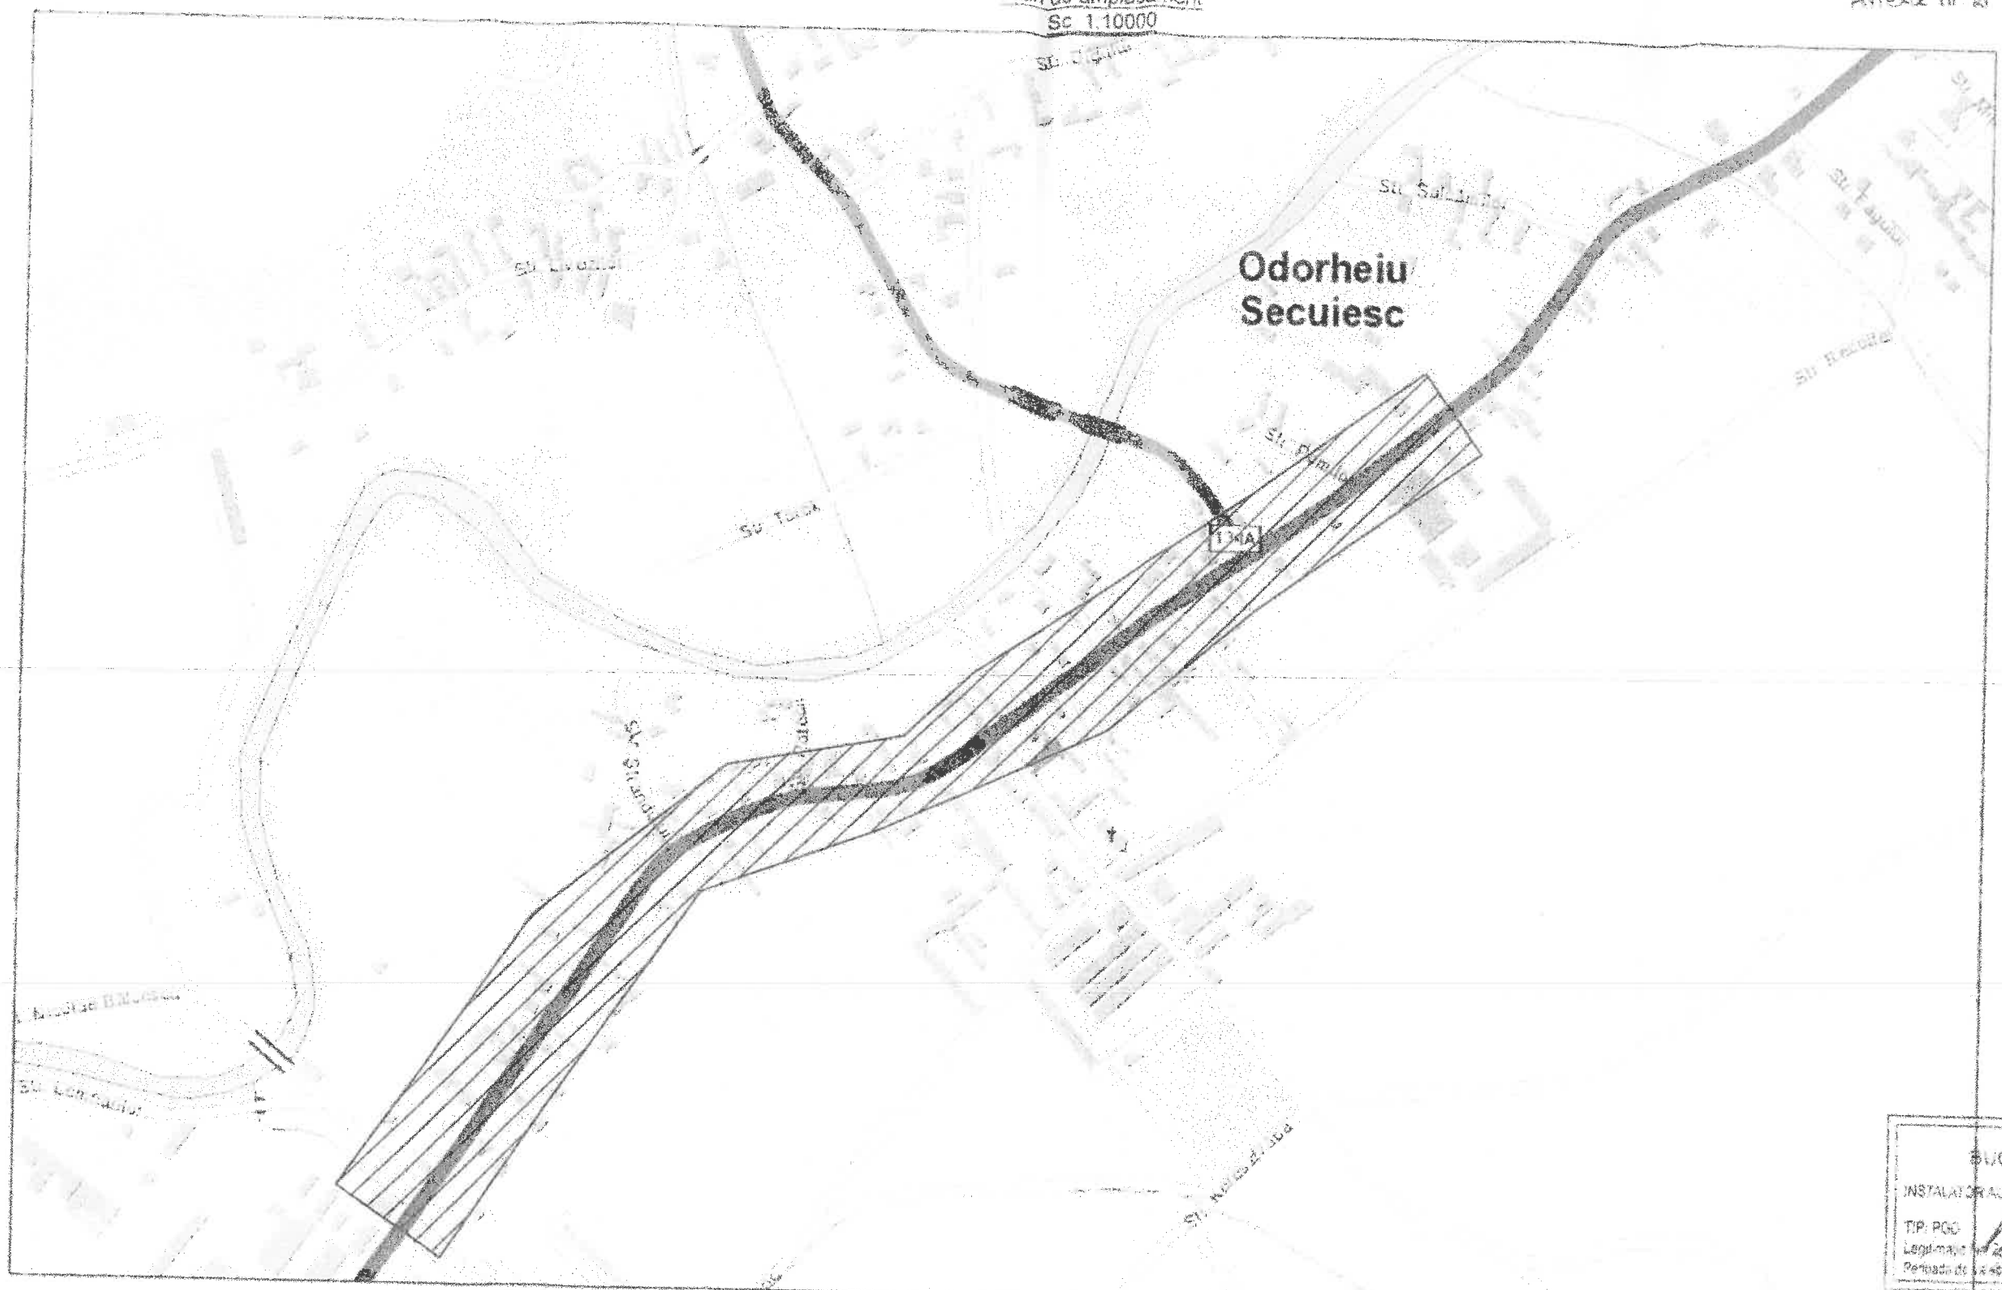

Zona de amplasament

BUCSA VASILE
INSTALATOR AUTORIZAT
TIP: PGD
Legitimatie nr. 241/1992
Perioada de valabilitate: 27.11.2017 - 27.11.2022

V.A.P.	ing.			
VERIFICATOR	NUME	SEMNATURA	CERINTA	REFERAT DE VERIFICARE. Nr SI DATA

DELGAZ grid

Delgaz Grid S.A
B-dul. Pandurilor, nr. 42, 540544, Targu Mures
www.delgaz-grid.ro

Inlocuire conducta si bransamente
gaze naturale presiune redusa - str. Beclean (partial)
loc. Odorheiu Secuiesc, jud. Harghita

Proiect nr. 2019-037

SPECIFICATIE	NUME	SEMNATURA	Scara:
SEF PROIECT	ing. Mihai Corau		1:10000
PROIECTAT	ing. Vasile Bucsa		Data:
DESENAT	ing. Vasile Bucsa		2019

TITULARUL INVESTITIEI:
DELGAZ GRID S.A.

Faza P.I.

Titlu plansa
Plan de amplasament

Plansa nr G0