



EXTRAS DIN P.U.G.

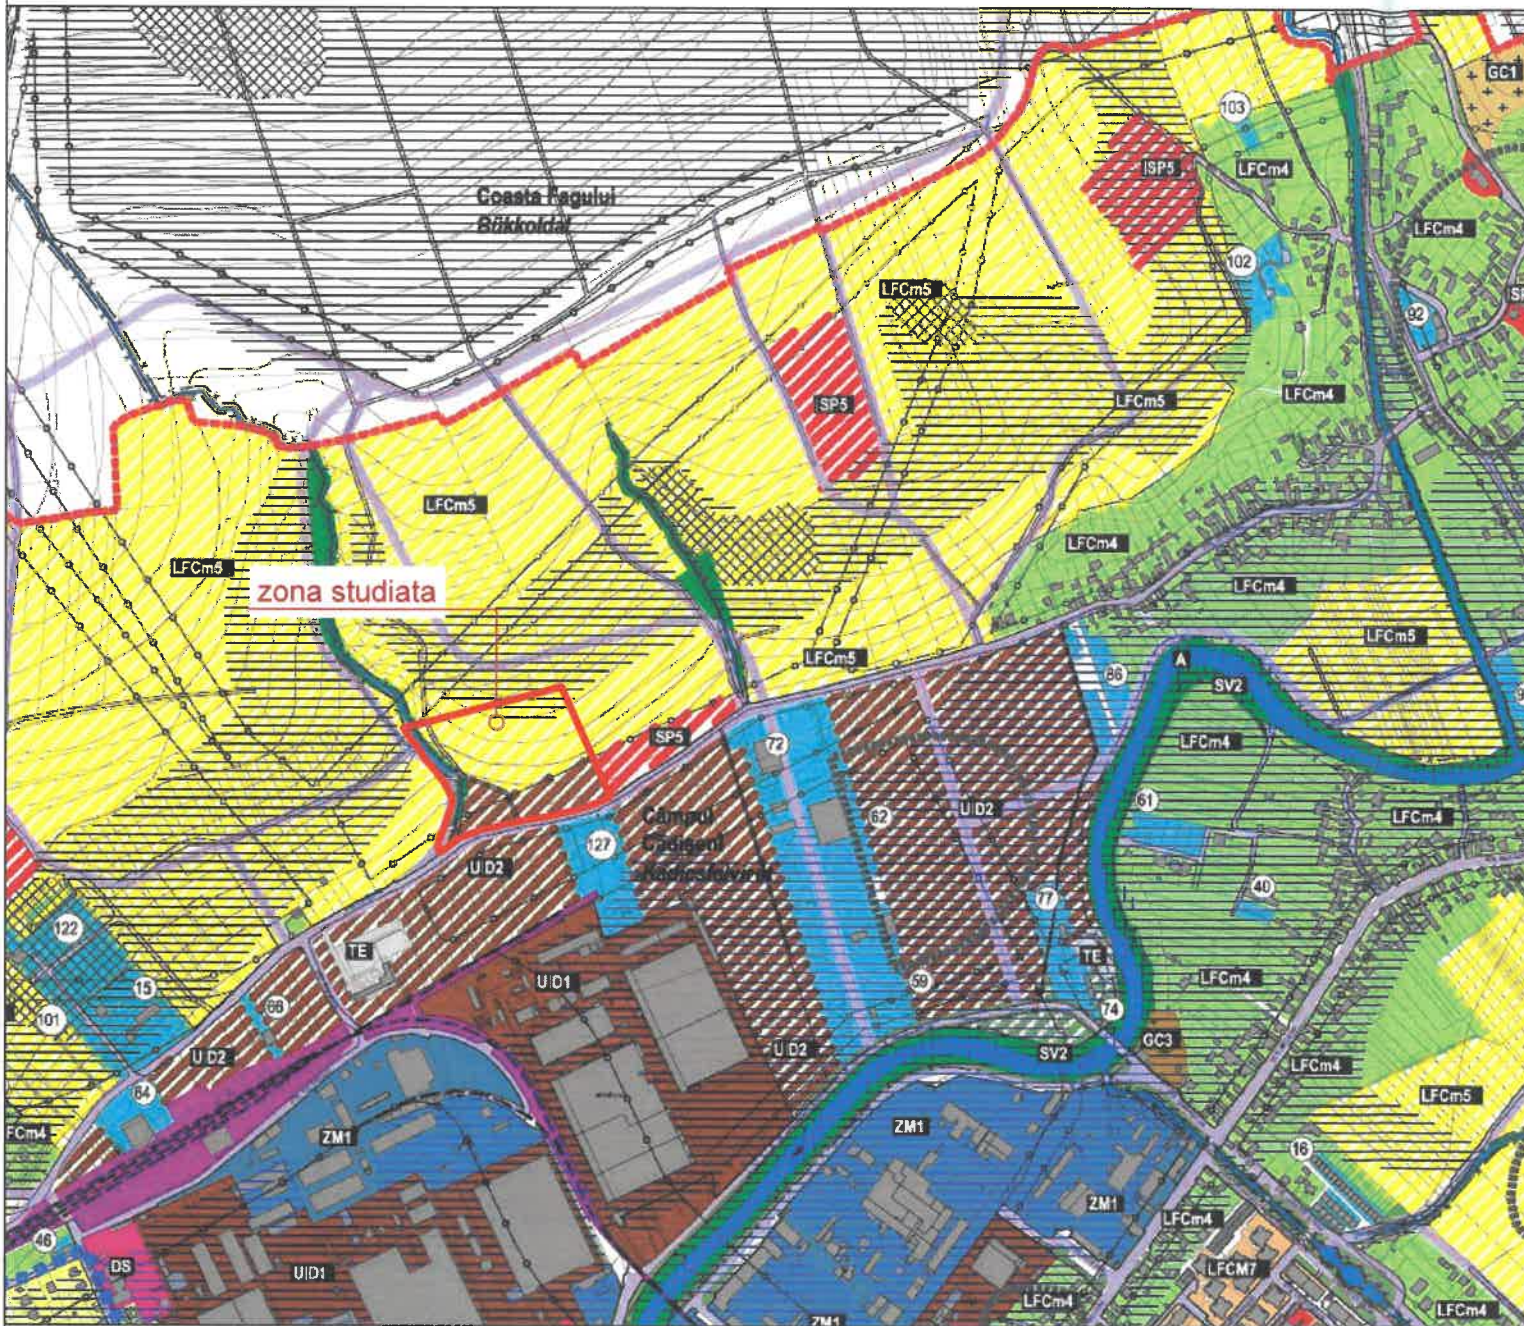

AMPLASAMENT:
Judetul Harghita, Municipiul Odorheiu Secuiesc
str. Livezilor nr. FN
intravilan

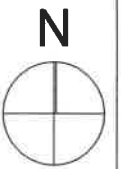

FOTOGRAFIE



Atestat R.U.R.		nume	semnatura		
B, C, D, E		arh. ALBERT MARTIN			
S.C. ARHITECTURA SRL			Beneficiar:		
Miercurea Ciuc, Str. Zold Peter nr. 19, tel: 0744593694			VASS ANTON DIETMAR si KOVACS LASZLO		
specificatie	nume	semnatura	Scara: 1:10000	Titlu proiect:	Proiect nr. 1475/2018
Sef proiect:	arh. ALBERT MARTIN			ELABORARE PLAN URBANISTIC ZONAL	
Proiectat:	arh. ALBERT MARTIN		Data: martie 2019	Amplasament:	Faza:
	arh. LASZLO BEATA			mun. Odorheiu Secuiesc, str. Livezilor nr. fn, jud. Harghita	P.U.Z.
Proiect CAD:	arh. LASZLO BEATA			Titlu plansa:	Plansa:
				PLAN DE INCADRARE IN ZONA	A-01