


**EXTRAS DIN PUG**



**AMPLASAMENT:**

Judetul Harghita, Municipiul Odorheiu Secuiesc  
str. Forteni nr. FN  
intravilan

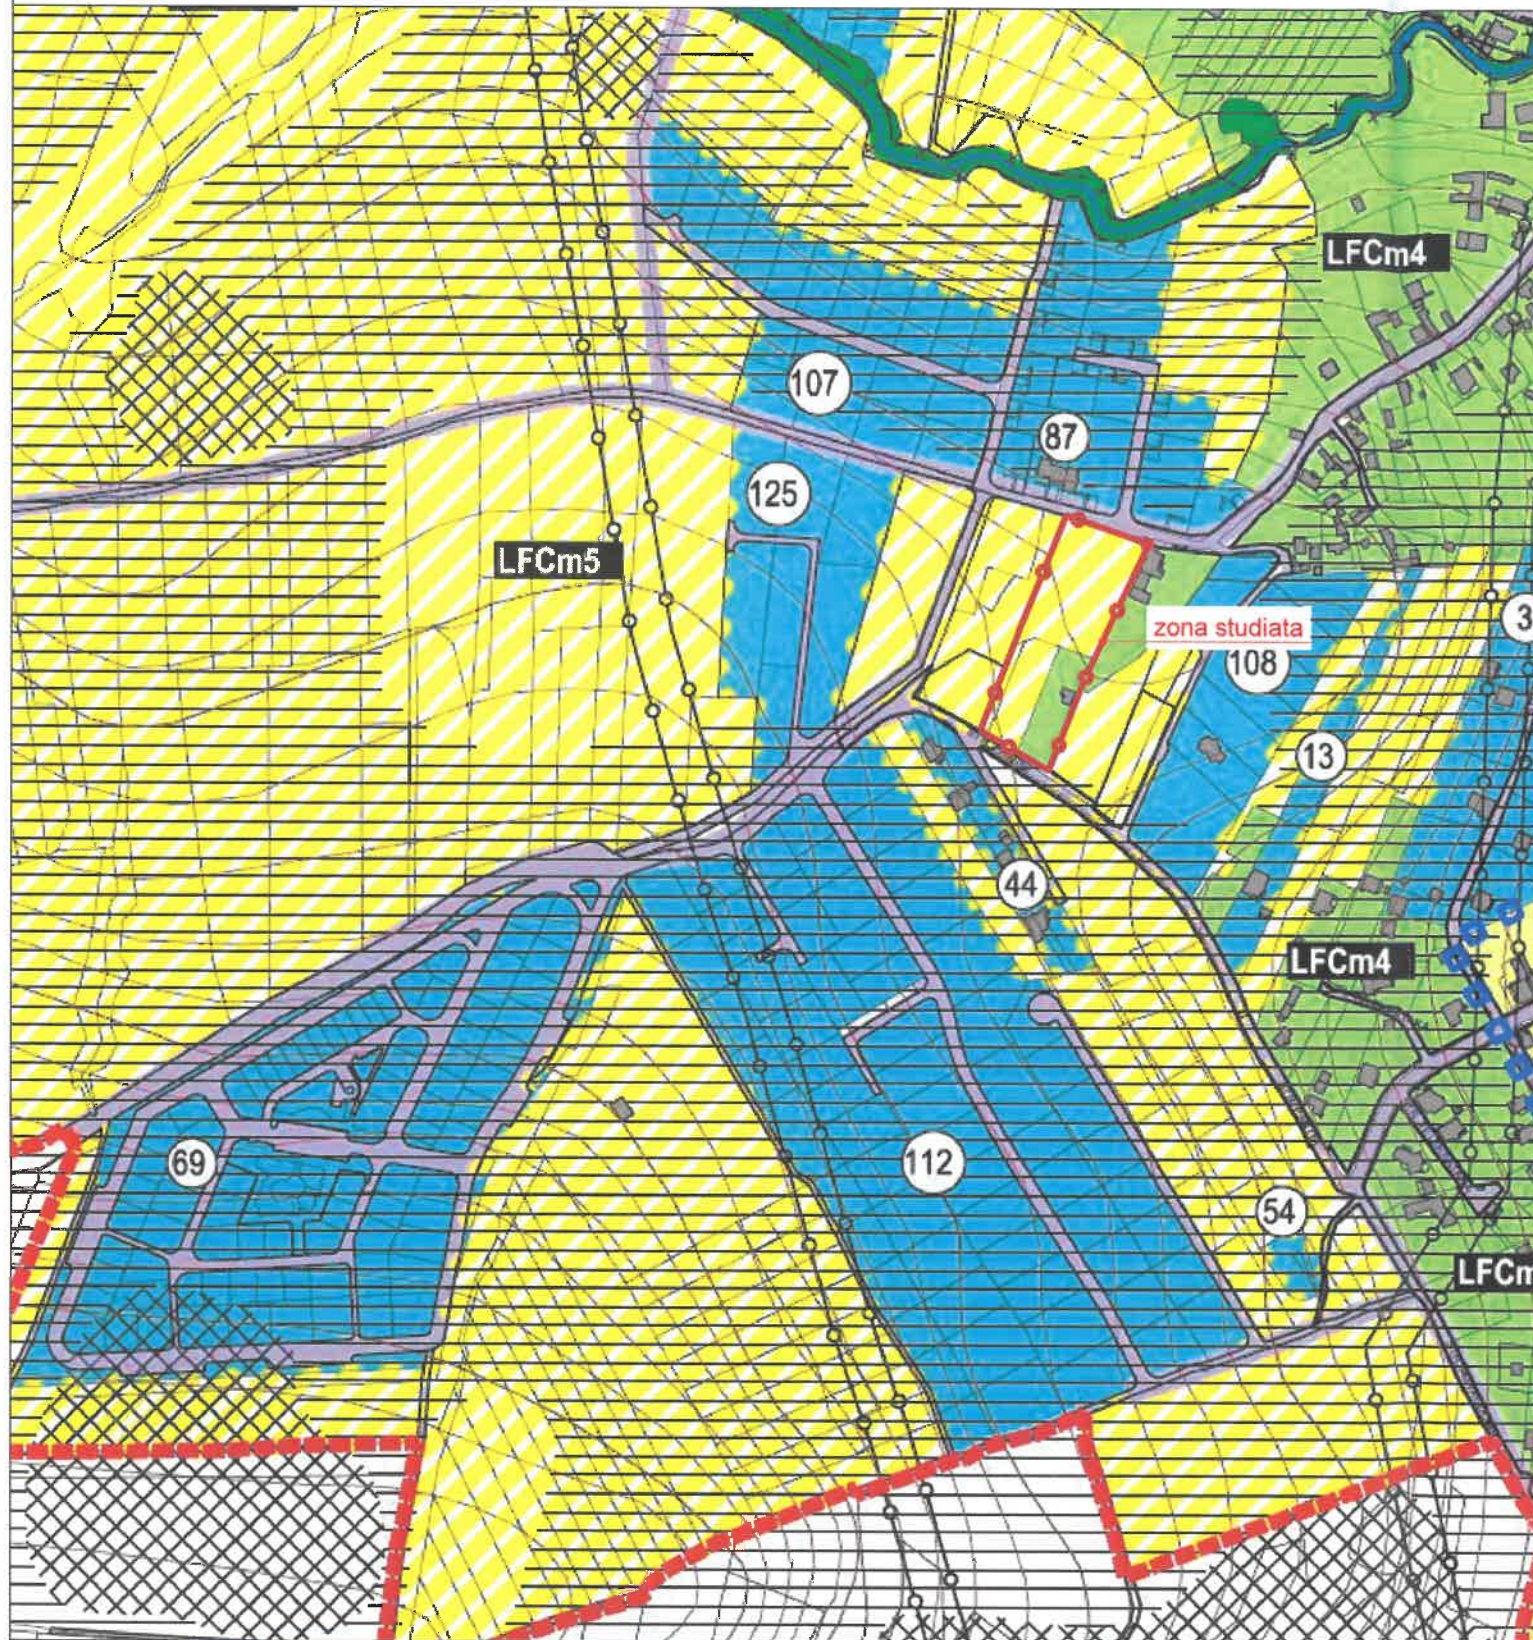

Atestat R.U.R. B, C, D, E	nume arh. ALBERT MARTIN	semnatura		
<b>S.C. ARHITECTURA SRL</b> Miercurea Ciuc, Str. Zold Peter nr. 19, tel: 0744593694			Beneficiar: <b>KUN ELISABETA-ILDICO</b>	
specificatie	nume	semnatura	Titlu proiect: <b>ELABORARE P.U.Z. PENTRU PARCELARE SI CONSTRUIRE CASE DE LOCUIT</b>	Proiect nr. 1500/2018
Sef proiect:	arh. ALBERT MARTIN			
Proiectat:	arh. ALBERT MARTIN			
	arh. LASZLO BEATA			
Proiect CAD:	arh. LASZLO BEATA		Scara: 1:10000	
			Data: dec. 2018	
			Amplasament: mun. ODORHEIU SECUIESC, str. FORTENI nr. FN.	Faza: P.U.Z.
			Titlu planşa: PLAN DE INCADRARE IN ZONA	Planşa: A-01