

PLAN CADASTRAL


JUDEȚ HARGHITA - UAT ODORHEIU SECUIESC

Sector Cadastral Nr. 4

Planșa 1/2

Sistemul de proiecție STEREO 70

Scara 1:2000

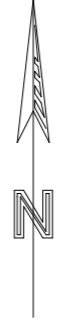

UAT DEALU

UAT DEALU

UAT DEALU

SECTOR 5

SECTOR 5






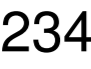
SECTOR 5


SECTOR 5

SECTOR 12

SECTOR 13

LEGENDĂ

-  Limită UAT
-  Hidrografie
-  Limită Sector Cadastral
-  Limită Imobile
-  Număr sector cadastral
-  ID imobile

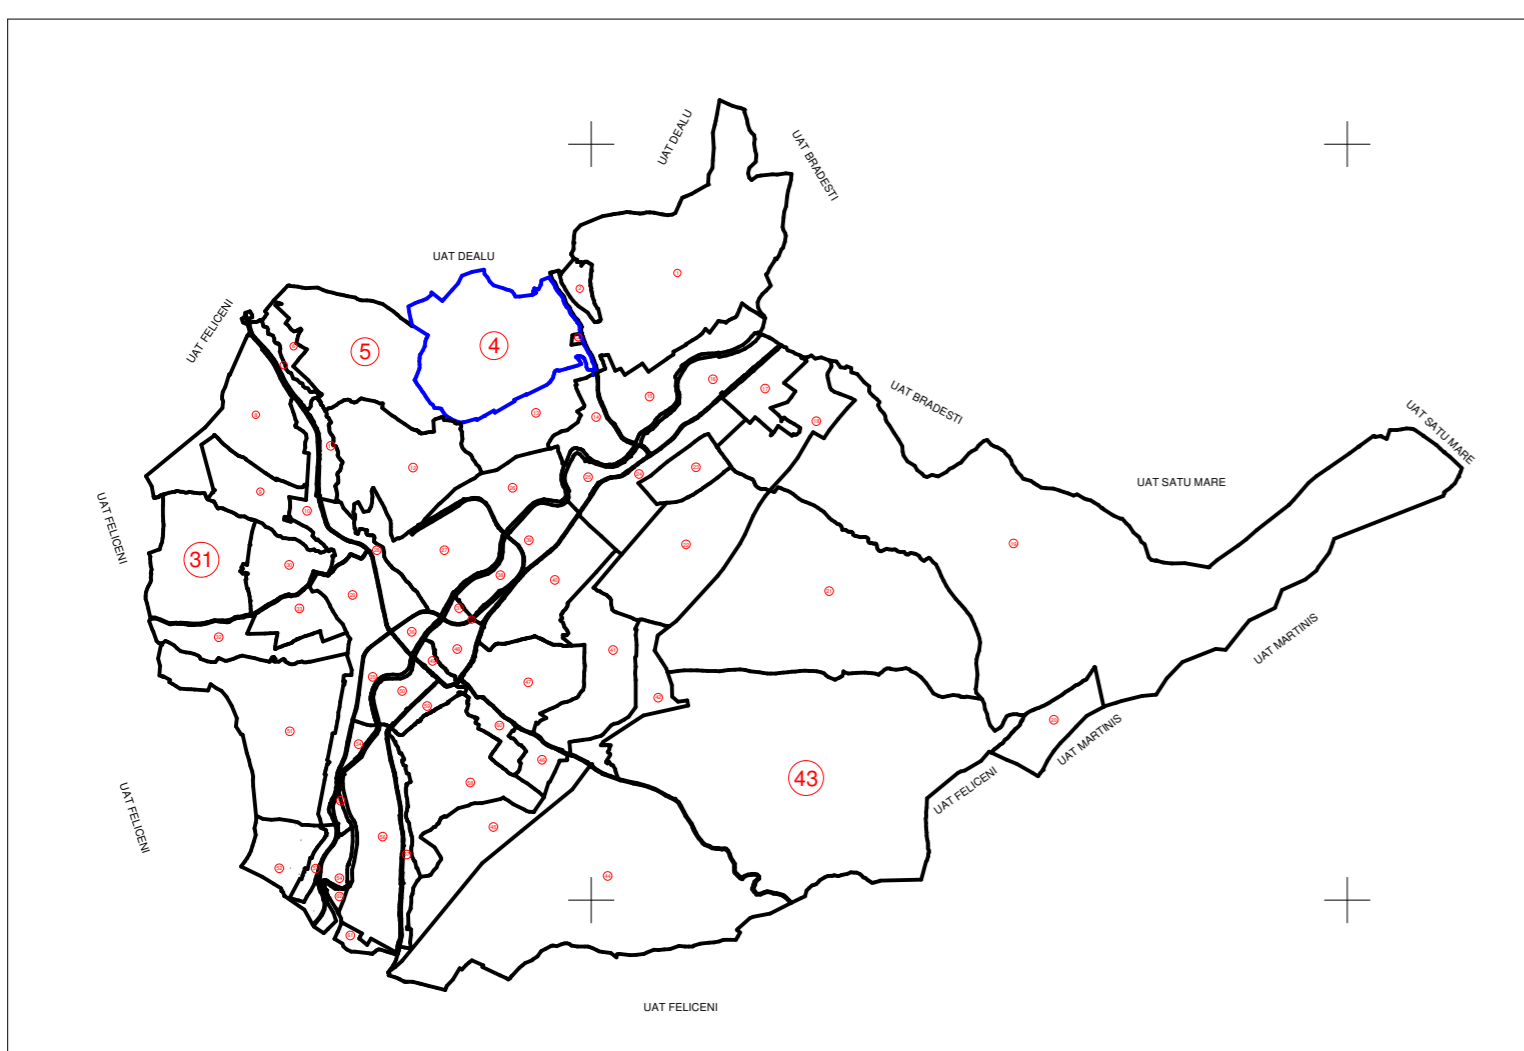

Spre publicare

CERTIFICAT DE AUTORIZARE
SERIA RO-BJ Nr. 154
Clasa III
S.C. GEOTOP S.R.L.
HARGHITA

Denumire executant:
S.C. GEOTOP S.R.L.
Semnătura:
Data întocmirii: 10.11.2022