


PLAN CADASTRAL  
JUDEȚ HARGHITA - UAT ODORHEIU SECUIESC  
Sector Cadastral Nr. 5  
Planșa 1/1  
Sistemul de proiecție STEREO 70  
Scara 1:2000

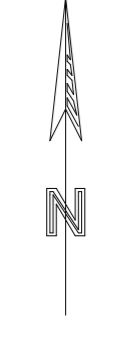

UAT FELICENI

UAT DEALU

UAT DEALU

UAT DEALU

SECTOR 6

SECTOR 6

SECTOR 6

SECTOR 7

SECTOR 11

SECTOR 12

SECTOR 12

SECTOR 12

SECTOR 12



SECTOR 4

SECTOR 4

SECTOR 4

LEGENDĂ

- Limită UAT
- Hidrografie
- Limită Sector Cadastral
- Limită Imobile
- 1 Număr sector cadastral
- 234 ID imobile

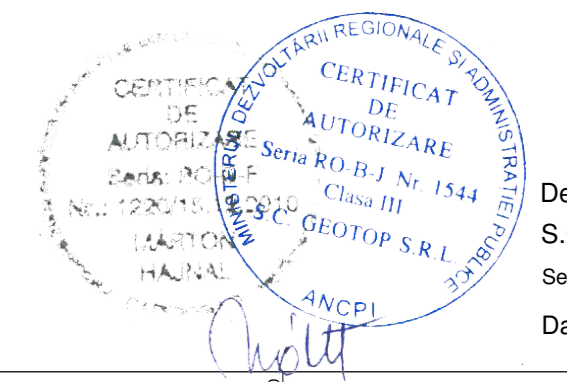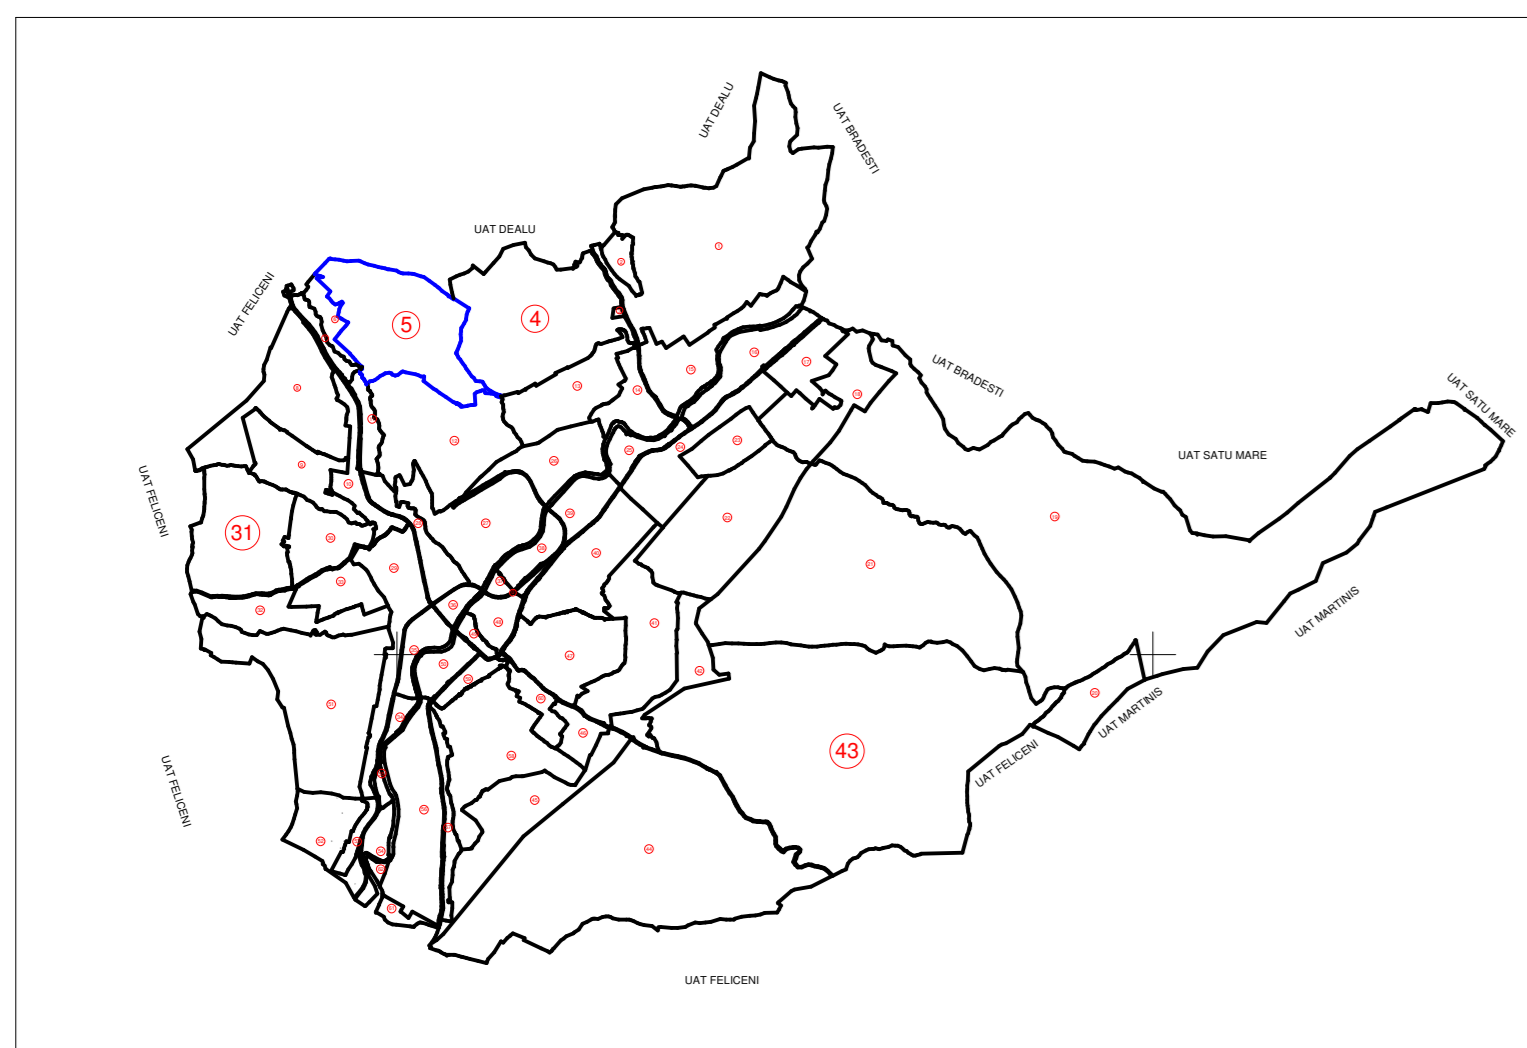

Denumire executant:  
S.C. GEOTOP S.R.L.  
Semnatura:  
Data întocmirii: 10.11.2022

Spre publicare